



Grafisch plan - versie definitieve vaststelling

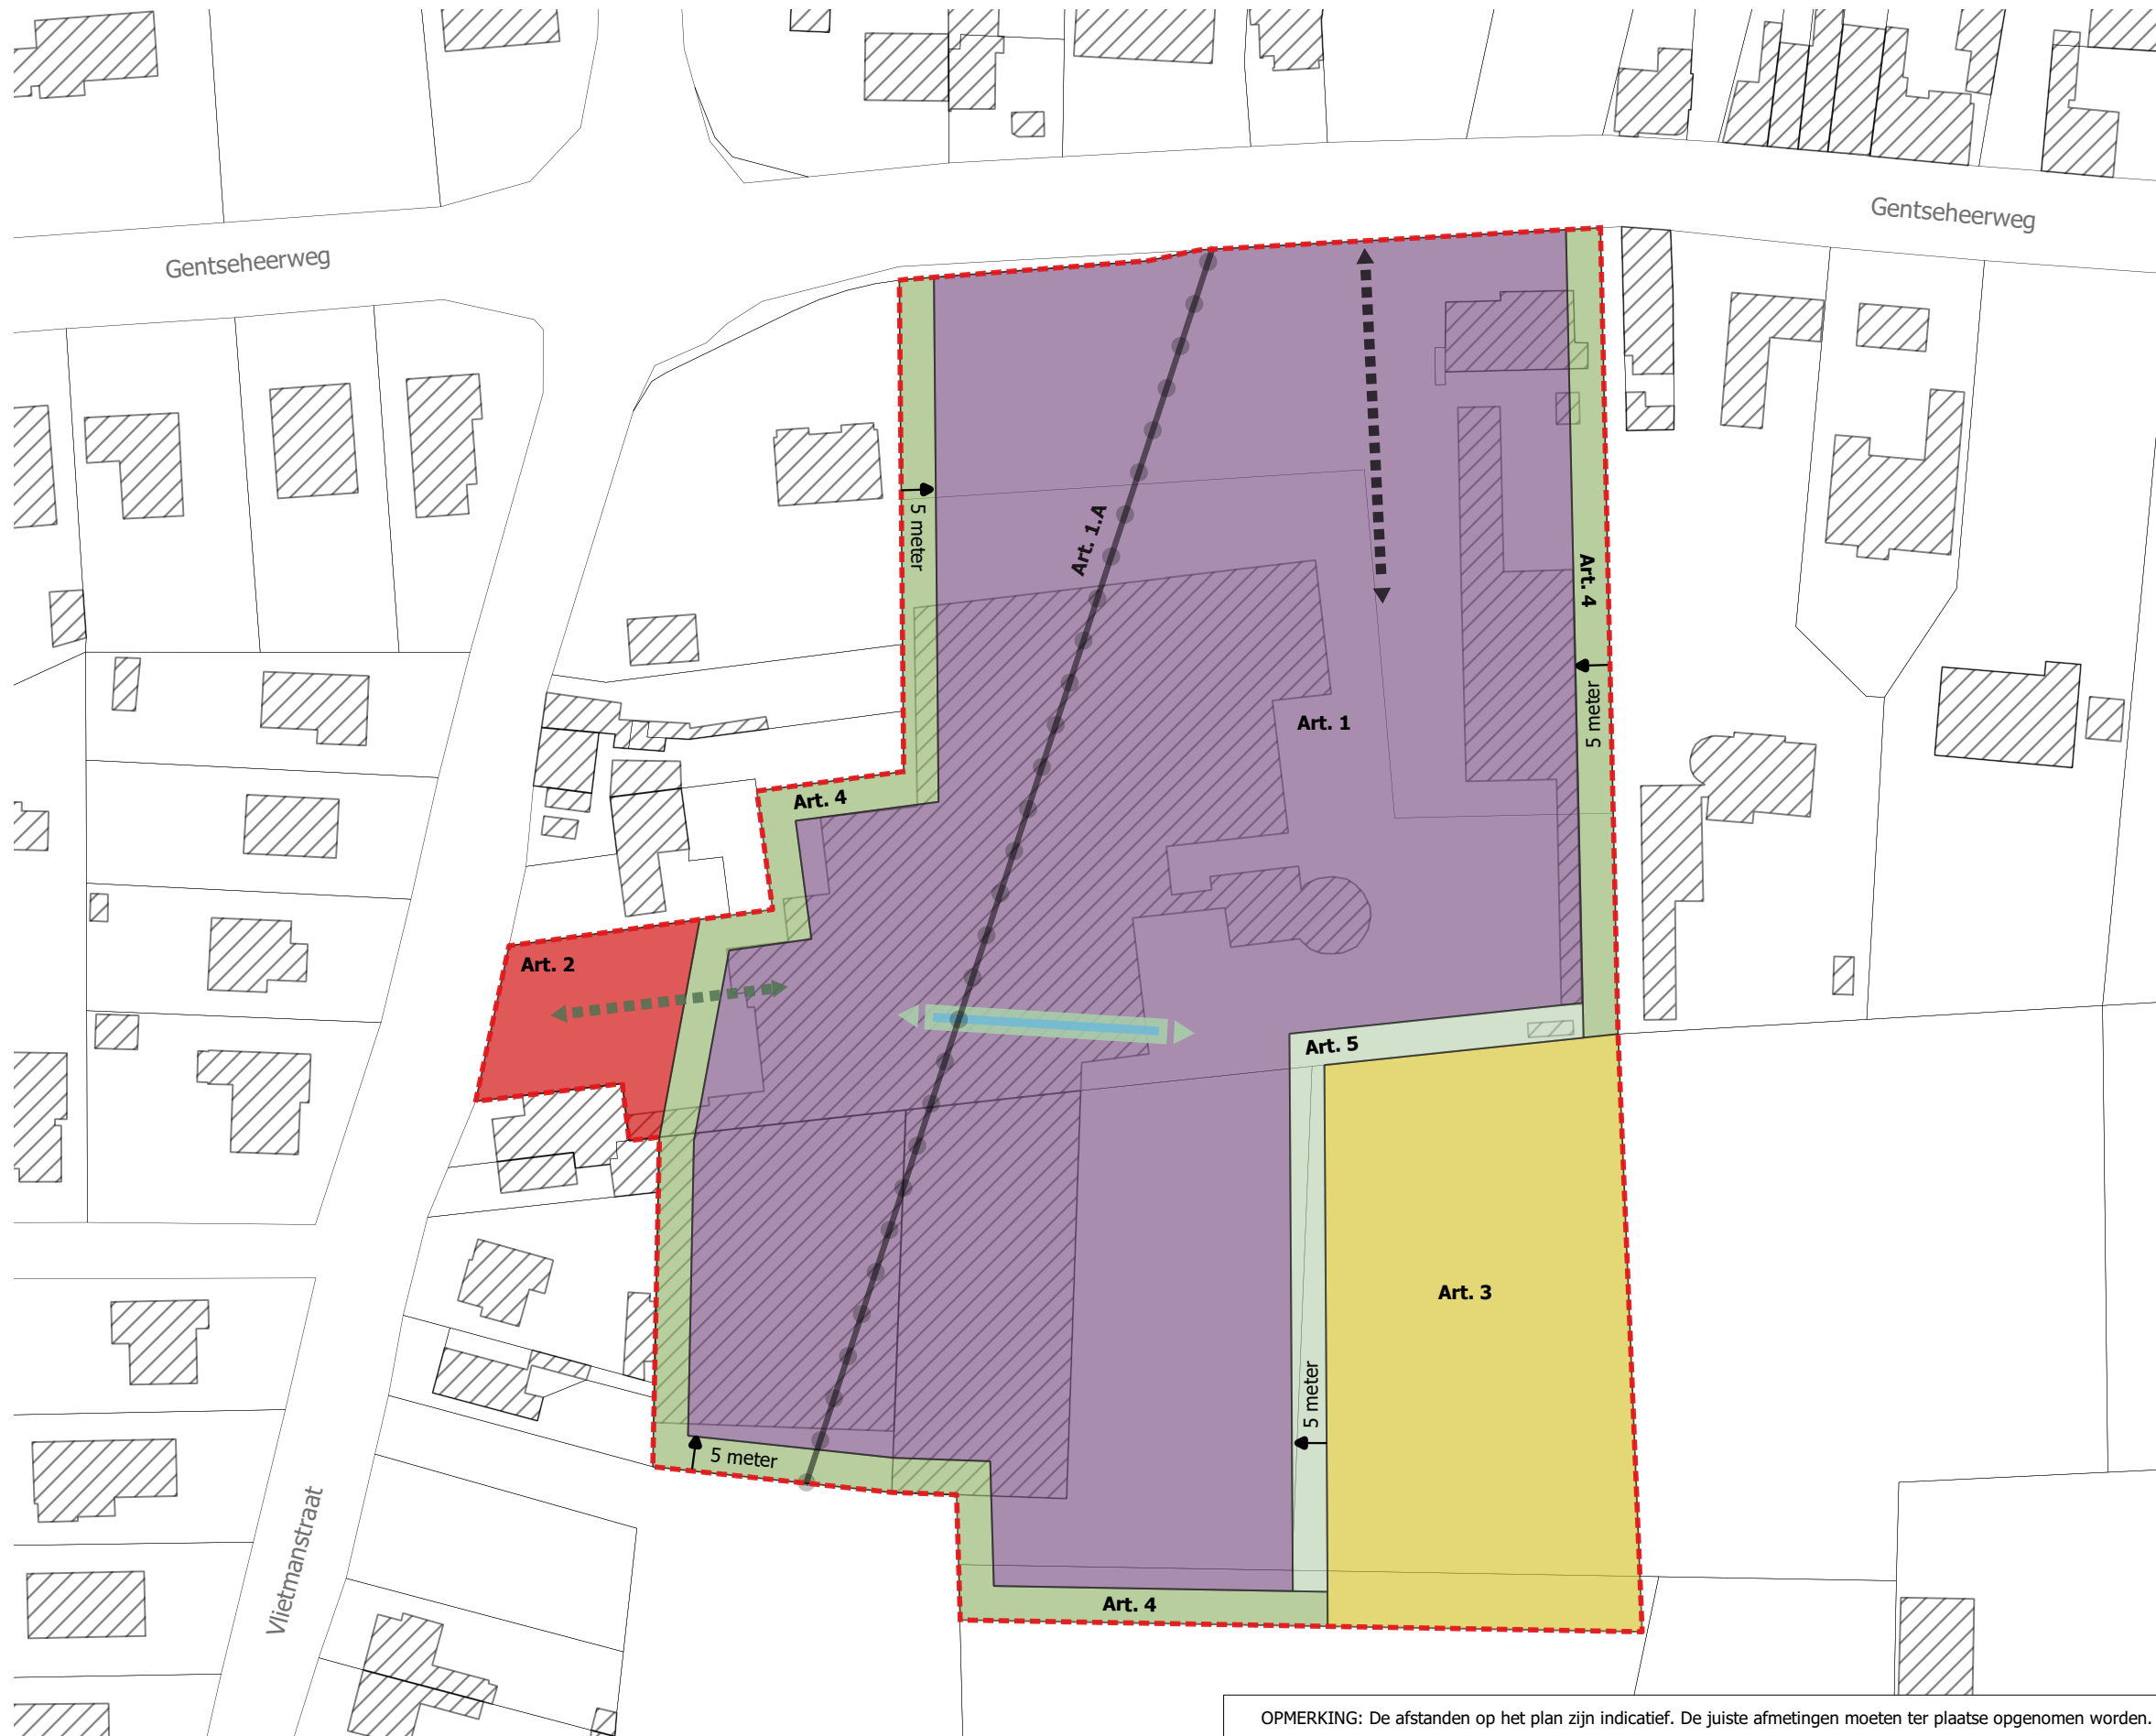

Legende

- Perimeter RUP
- Art. 1: Zone voor kleine en middelgrote ondernemingen
- Art. 1.A: Hoogspanningsleiding (overdruk)
- Art. 2: Zone voor open bebouwing
- Art. 3: Zone voor bouwvrij agrarisch gebied
- Art. 4: Zone voor groenbuffer
- Art. 5: zone voor groenbuffer met niet gesloten-groen
- Indicatieve aanduiding: ontsluiting via Gentseheerweg
- Indicatieve aanduiding: ontsluiting traag verkeer
- Indicatieve aanduiding: zone voor groenblauwe voorziening

Schaal: 1:1000

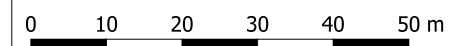

OPMERKING: De afstanden op het plan zijn indicatief. De juiste afmetingen moeten ter plaatse opgenomen worden.