


Grafisch plan - versie definitieve vaststelling

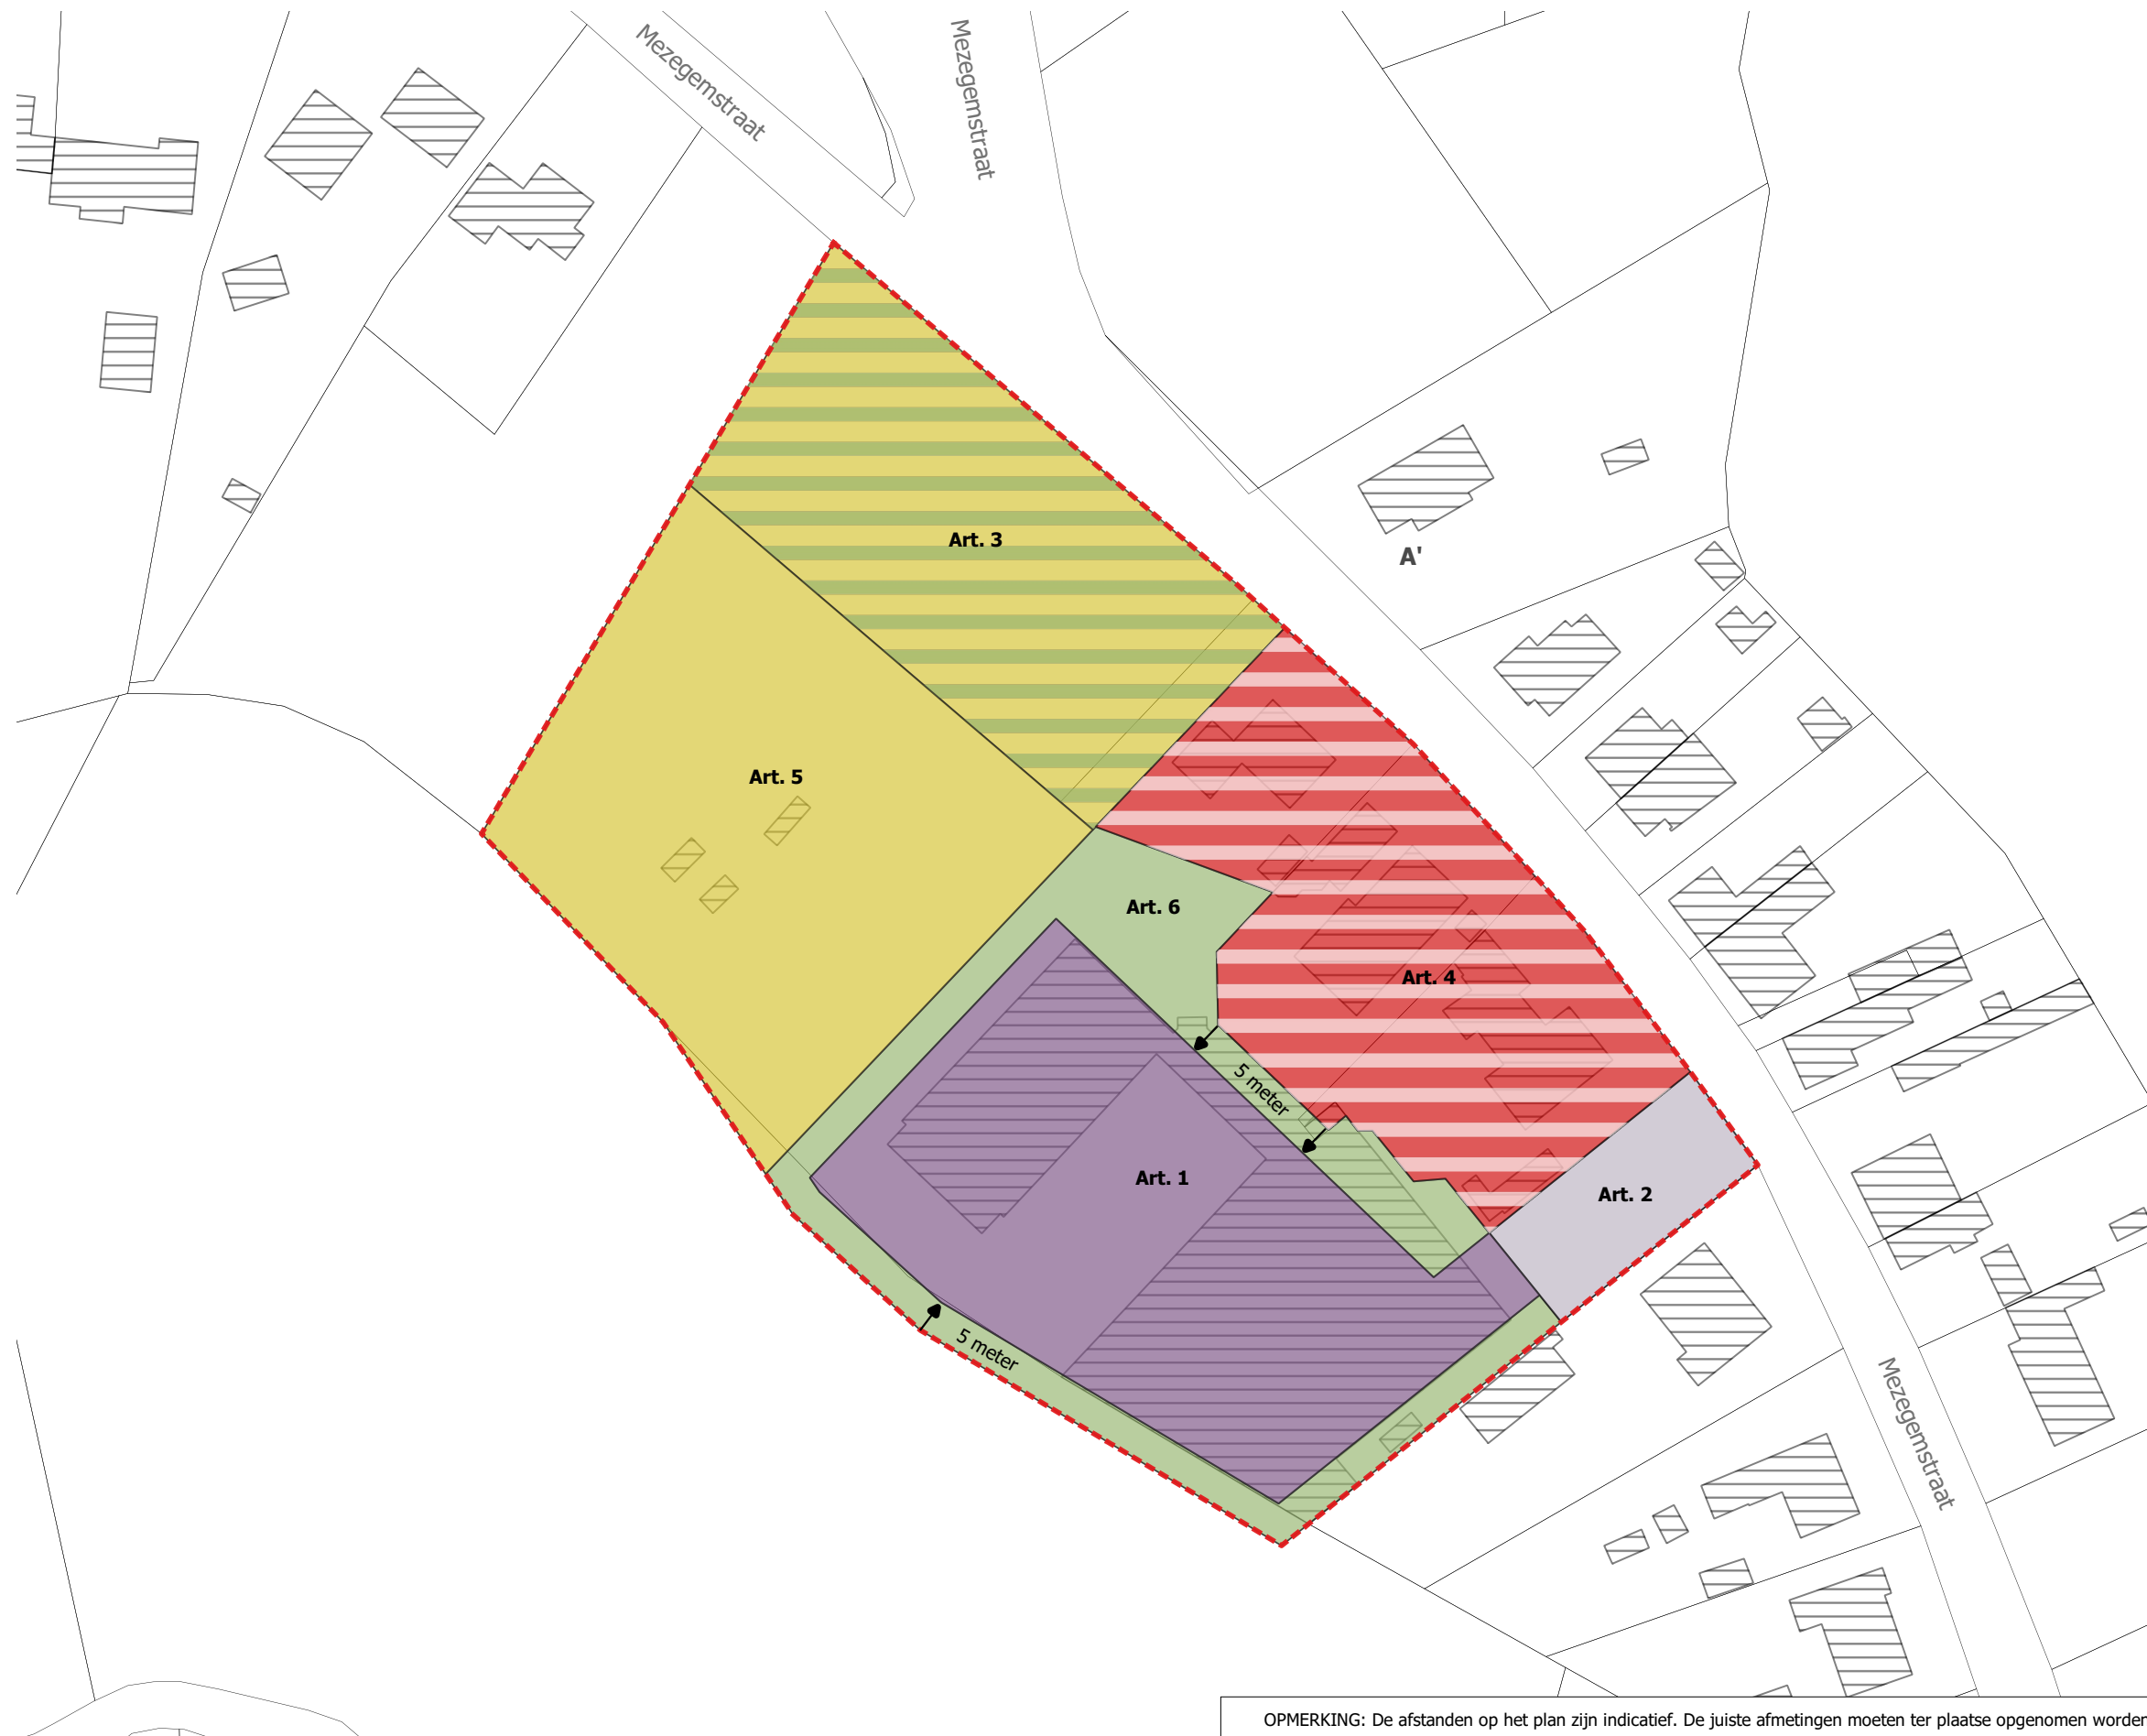

Legende

- Perimeter RUP
- Art. 1: Zone voor kleine en middelgrote ondernemingen
- Art. 2: Zone voor toegang
- Art. 3: Zone voor gemengd openruimtegebied
- Art. 4: Zone voor wonen met landelijk karakter
- Art. 5: Zone voor bouwvrije agrarische activiteiten
- Art. 6: Zone voor groenbuffer

Schaal: 1:1000

0 10 20 30 40 50 m



OPMERKING: De afstanden op het plan zijn indicatief. De juiste afmetingen moeten ter plaatse opgenomen worden.