


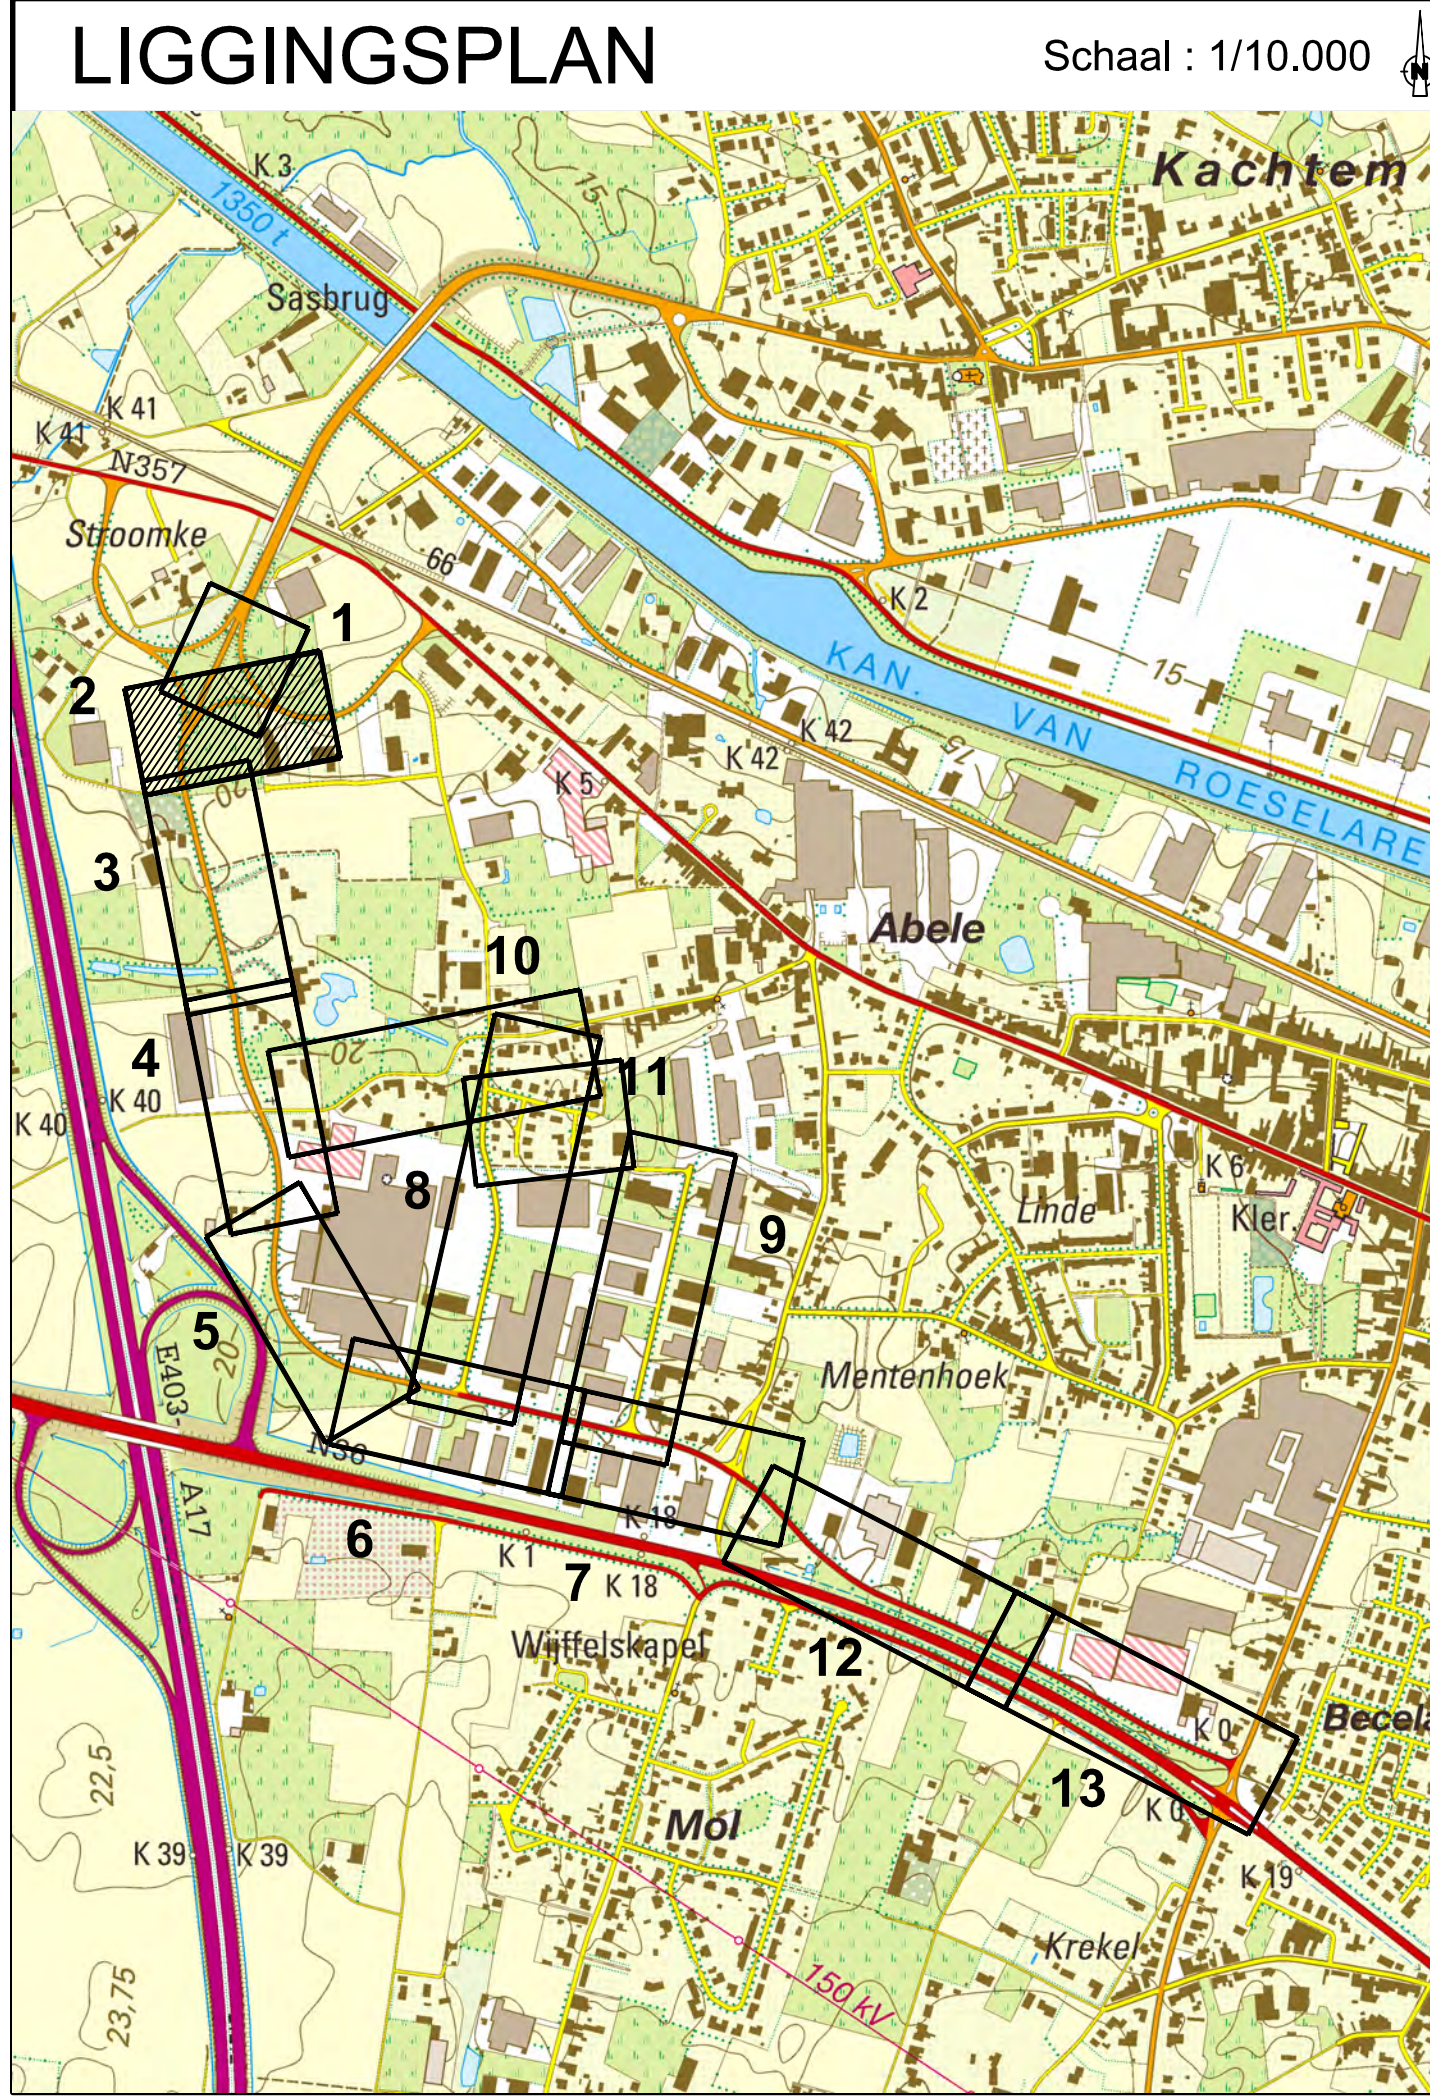

SWECO

Wijzigingen		Datum
1	Definitief ontwerp	15-07-2025

West-Vlaanderen	ARRONDISSEMENT: Roeselare	Stad	Izegem
-----------------	---------------------------	------	--------

AANBESTEDENDE OVERHEID	MEDEOPDRACHTGEVER	MEDEOPDRACHTGEVER
fluvius	Stad Izegem	Izegem

Izegem : Ambachtenstraat en Oekensestraat

PROJECTNUMMER

FLUVIUS:	R.002780
VMM:	R.002780
AQUAFIX:	-
SB:	14690070


Ontworpen toestand wegenis



PLANNR: 4.1.2/13

SCHAAL: 1:250

Stad Izegem Gemeenteraad dd. : C.B.S. dd. :	MEDEOPDRACHTGEVER
Fluvius System Operator cuba	STUDIEBUREAU SWECO vestiging Kortrijk Engelse Wandeling 70 B-8510 Kortrijk-Marke T +32 (0) 2 383 06 40 www.swecobelgium.be


De Burgemeester dhr. Kurt Grynaghe	Algemeen directeur dhr. Anton Jacobus
Manager Kenniscentrum Riolering Carlo Bollen	Regio-ingenieur NAL Riolering Bart Auvocat
	Tekenschilder Ing. Arne Dewach

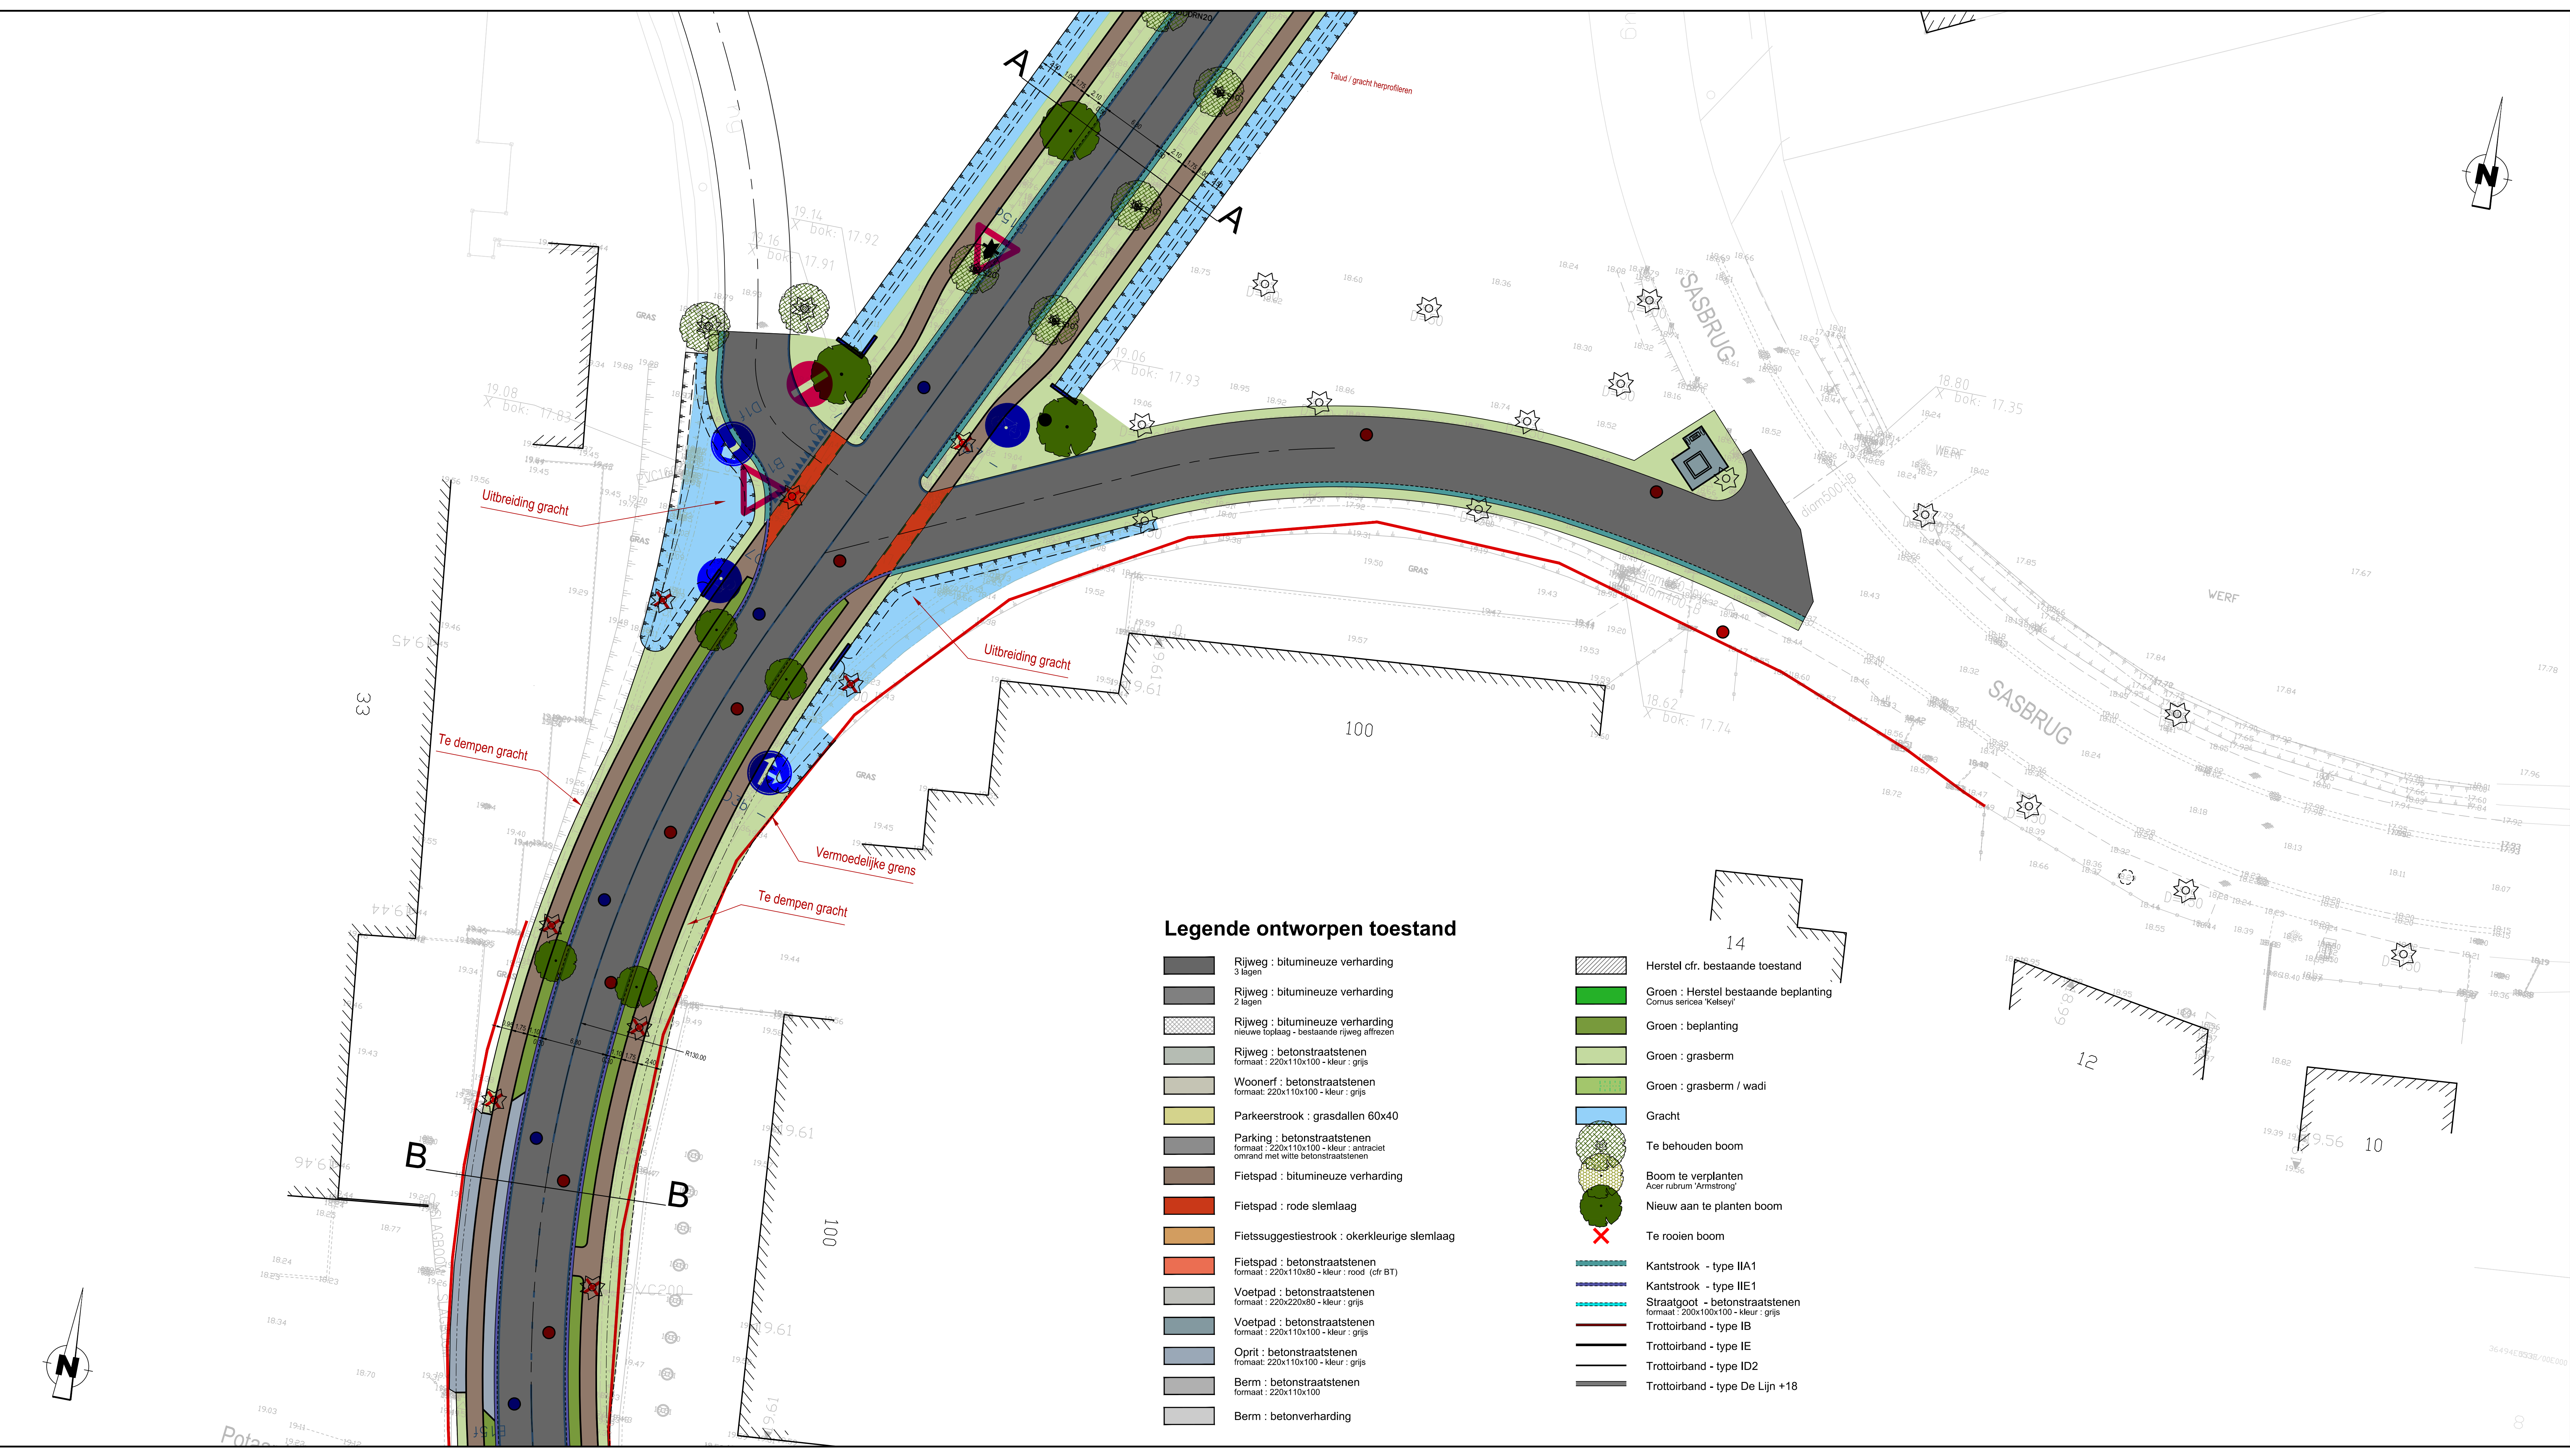

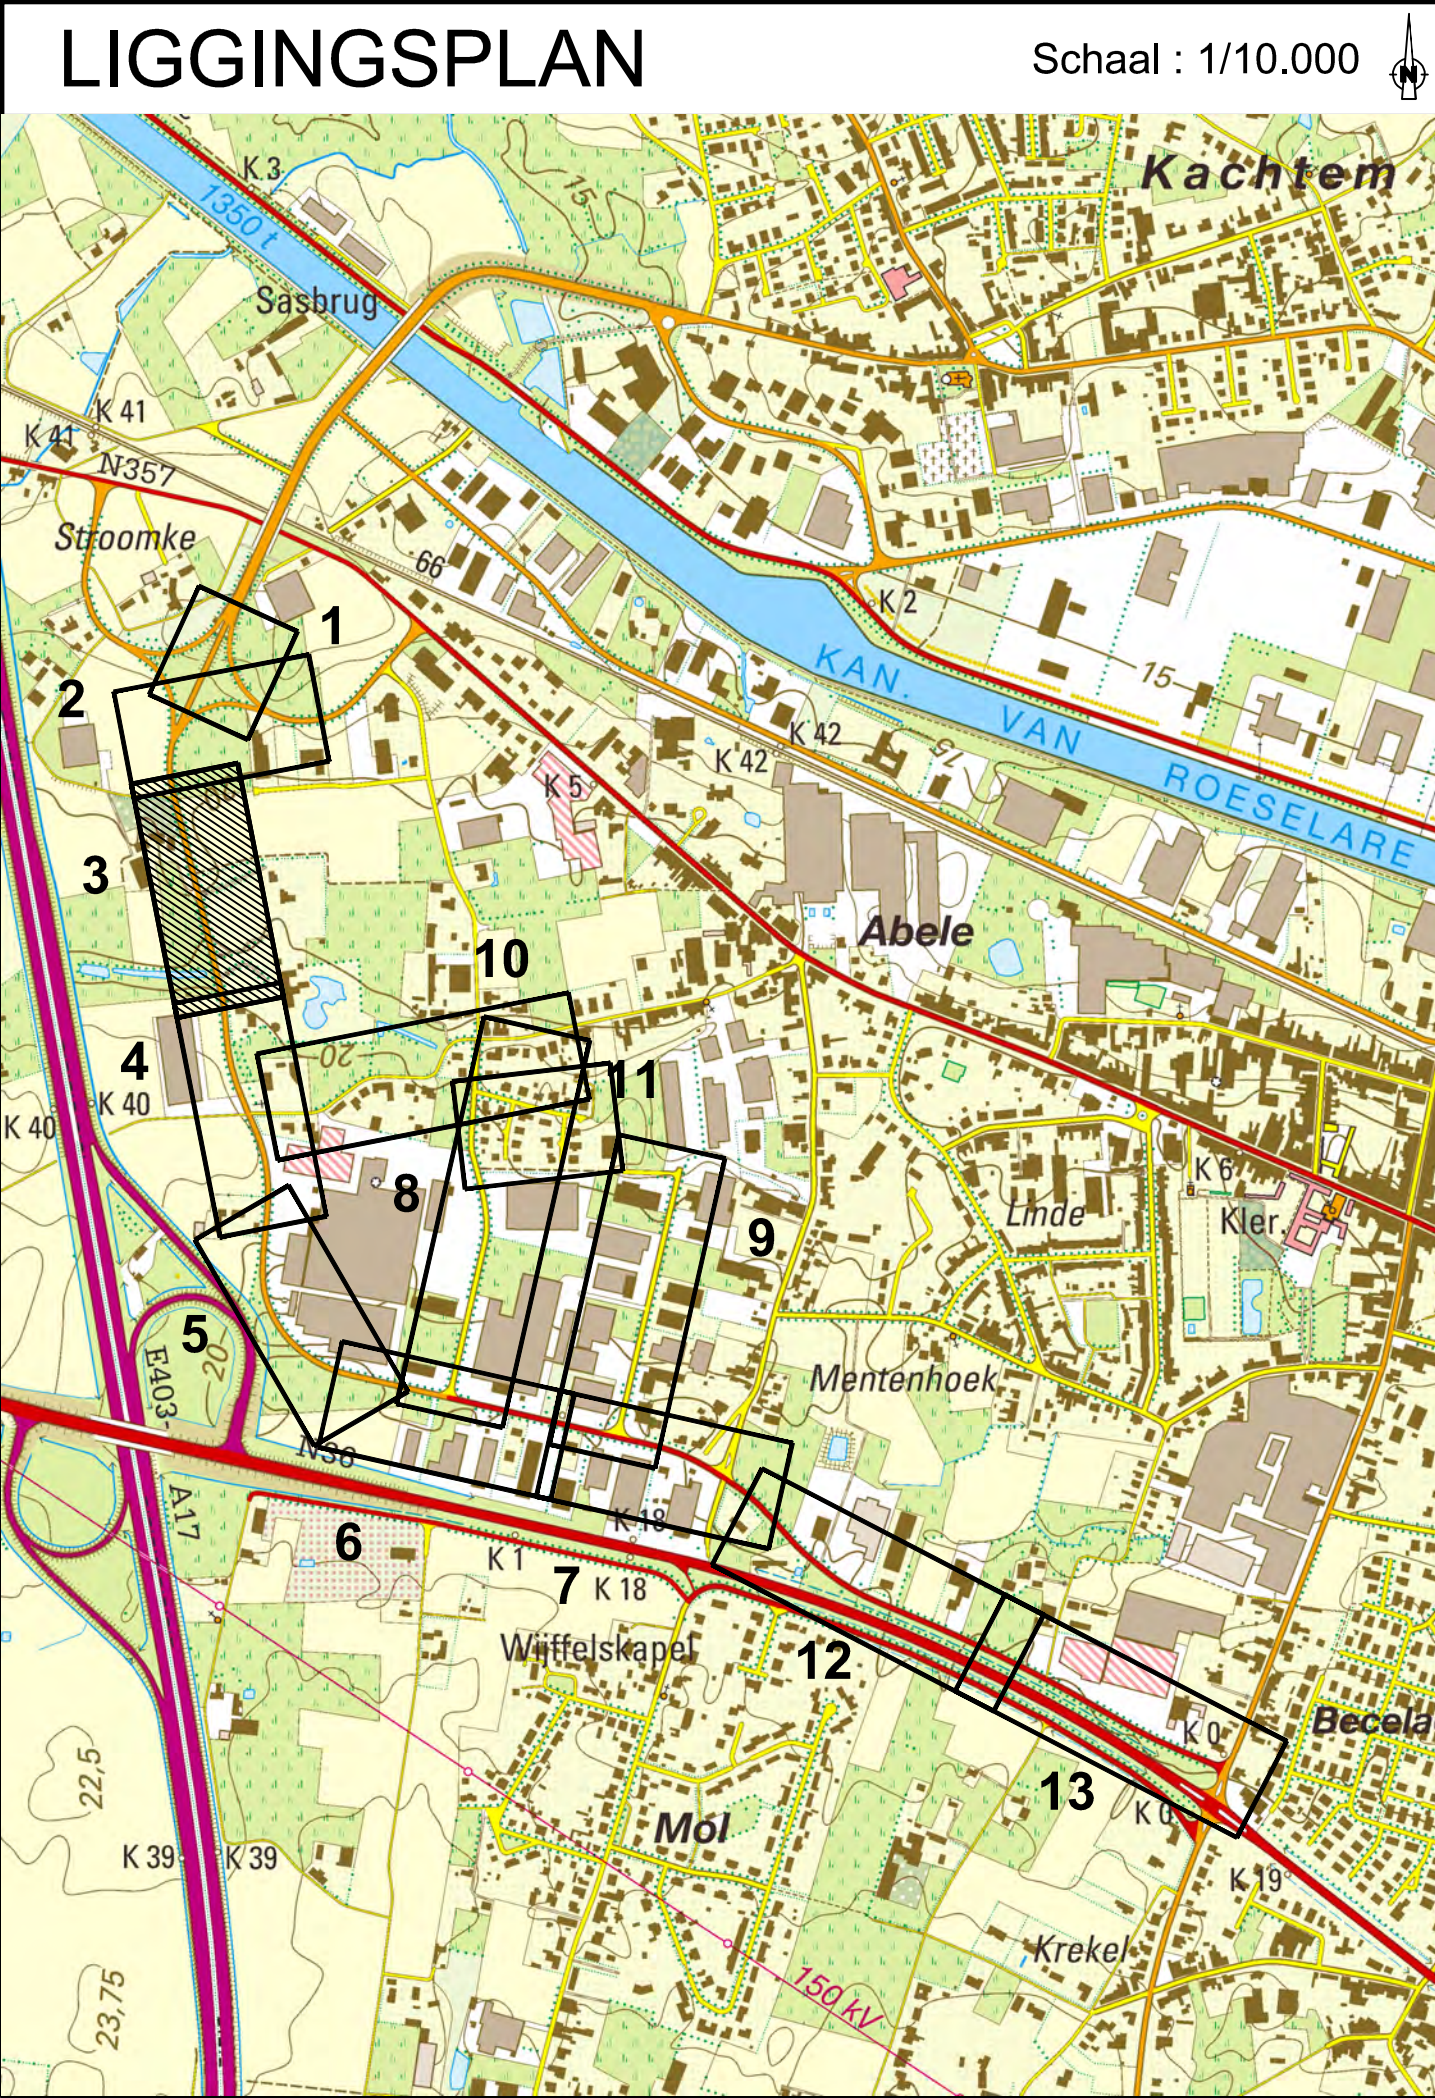
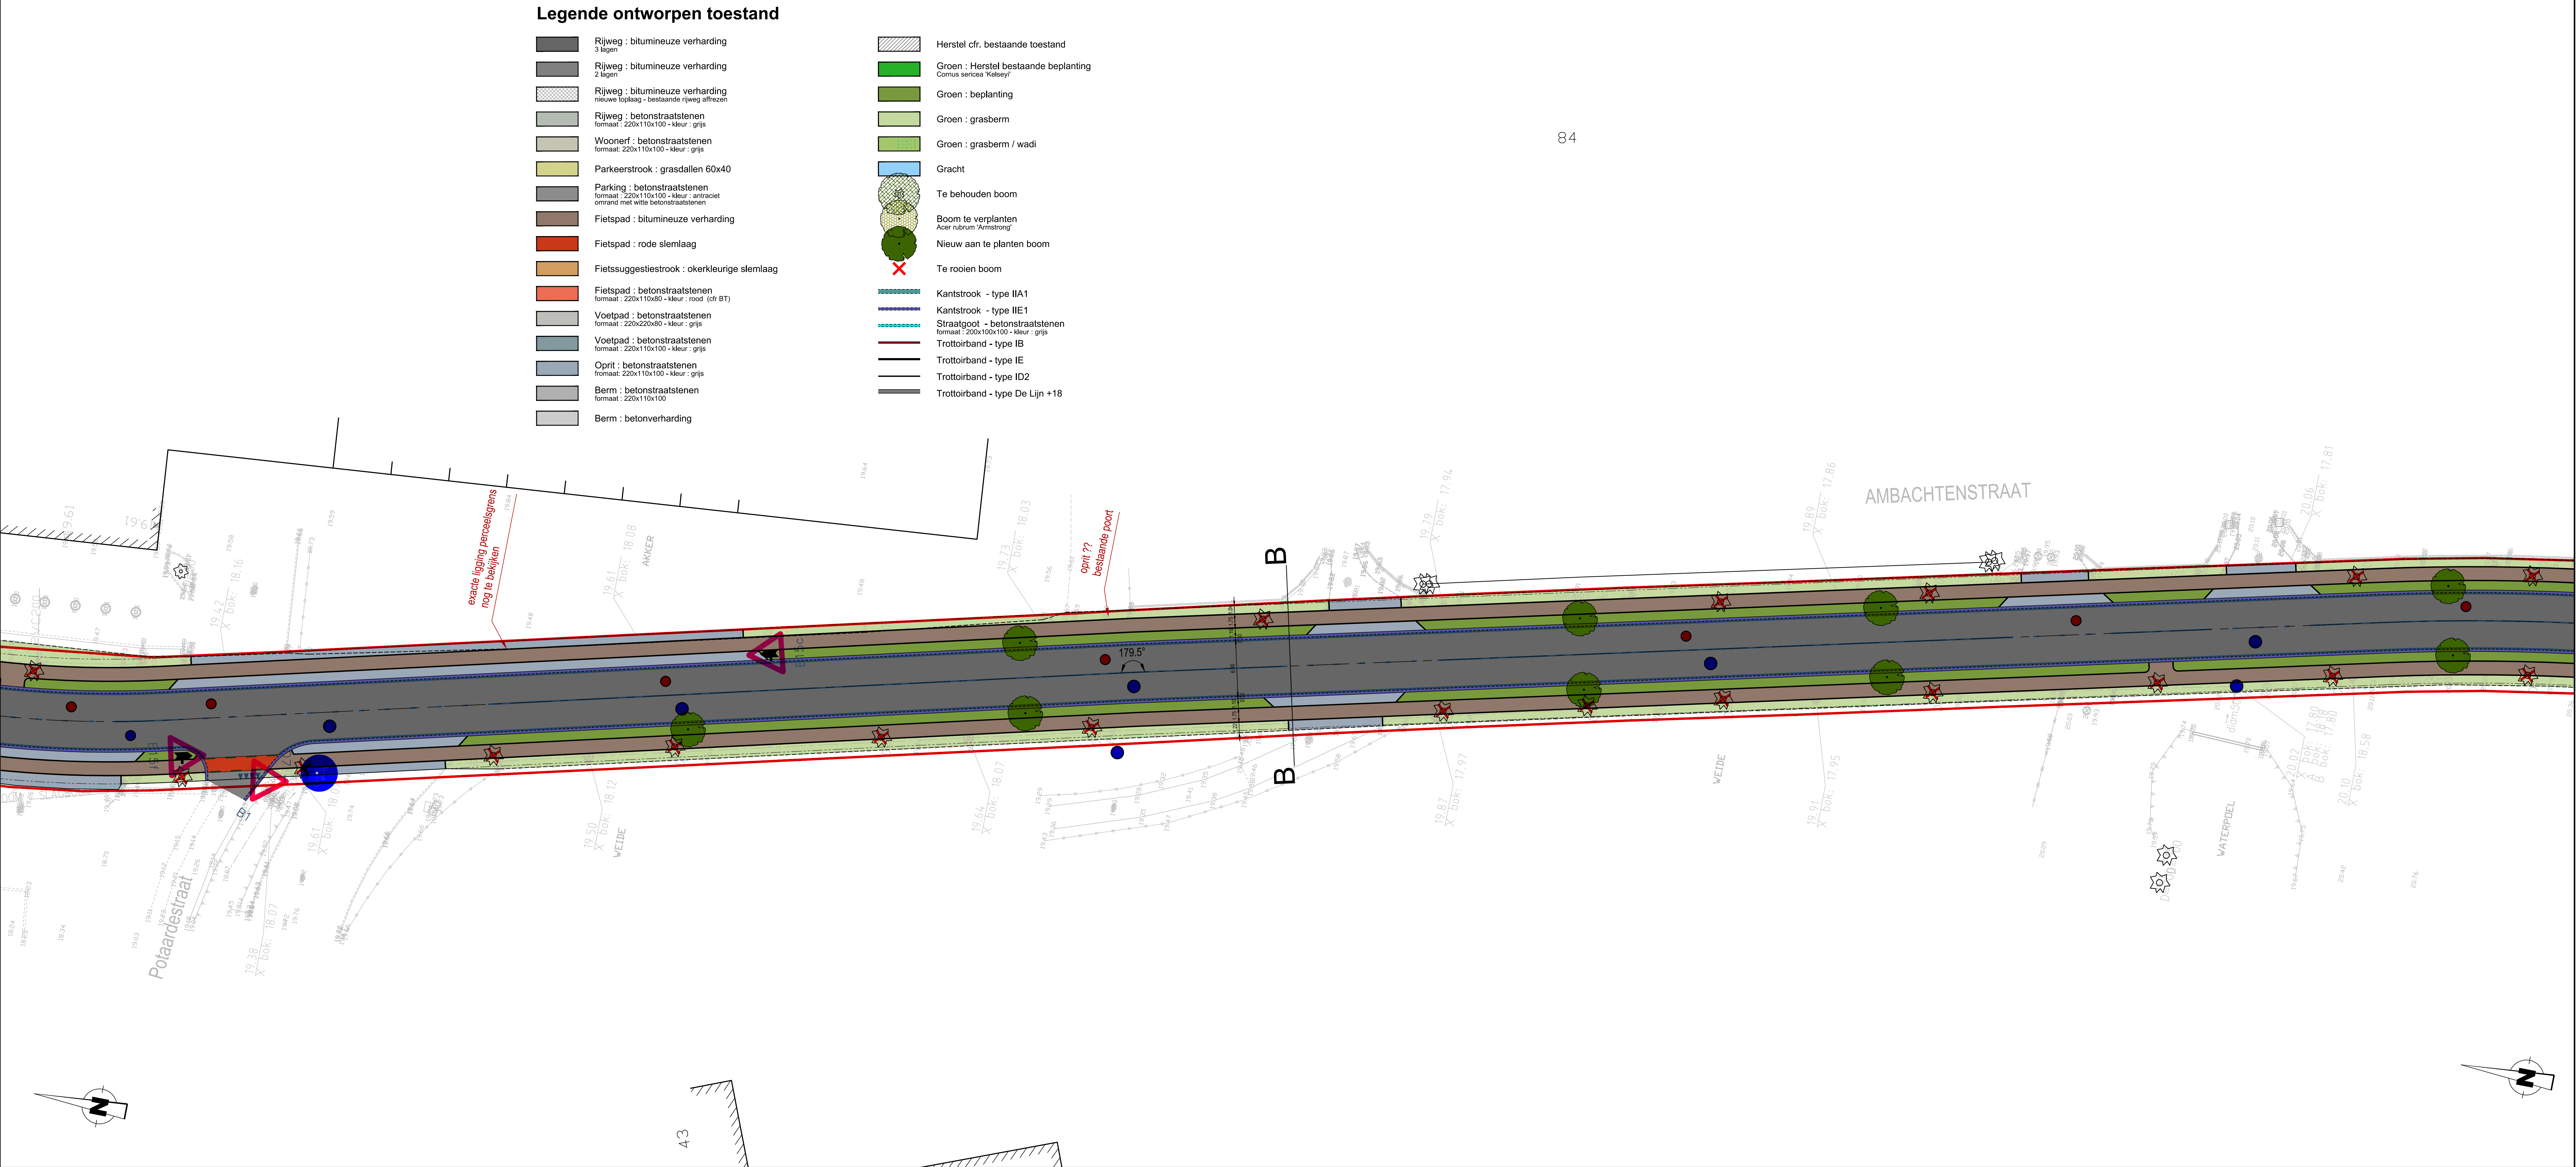


SWECO		
Wijzigingen		Datum
1	Definitief ontwerp	15-07-2025
West-Vlaanderen ARRONDISSEMENT: Roeselare Stad Izegem		
AANBESTEDENDE OVERHEID	MEDROPDRACHTGEVER	MEDROPDRACHTGEVER
	Stad Izegem 	
Izegem : Ambachtenstraat en Oekensestraat		
PROJECTNUMMER		Ontworpen toestand wegenis
FLUVIUS:	R.002780	
VMAL:	R.002780	
AQUAFIN:	-	
SB:	14690070	
Stad Izegem Gemeenteraad dd. : C.B.B. dd. :		MEDEOPDRACHTGEVER
De Burgemeester dhr. Kurt Grymonez		STUDIEBUREAU SWECO vestiging Kortrijk Engelse Wandeling 70 B-3510 Kortrijk-Markie T +32 (0) 2 383 06 40 www.swecobelgium.be
Fluvius System Operator cuba		Truistator ing. Arne Develen
Manager Kenniscentrum Riolering Carlo Bolen		Regio-ingenieur NAL Riolering Bart Aelvoet



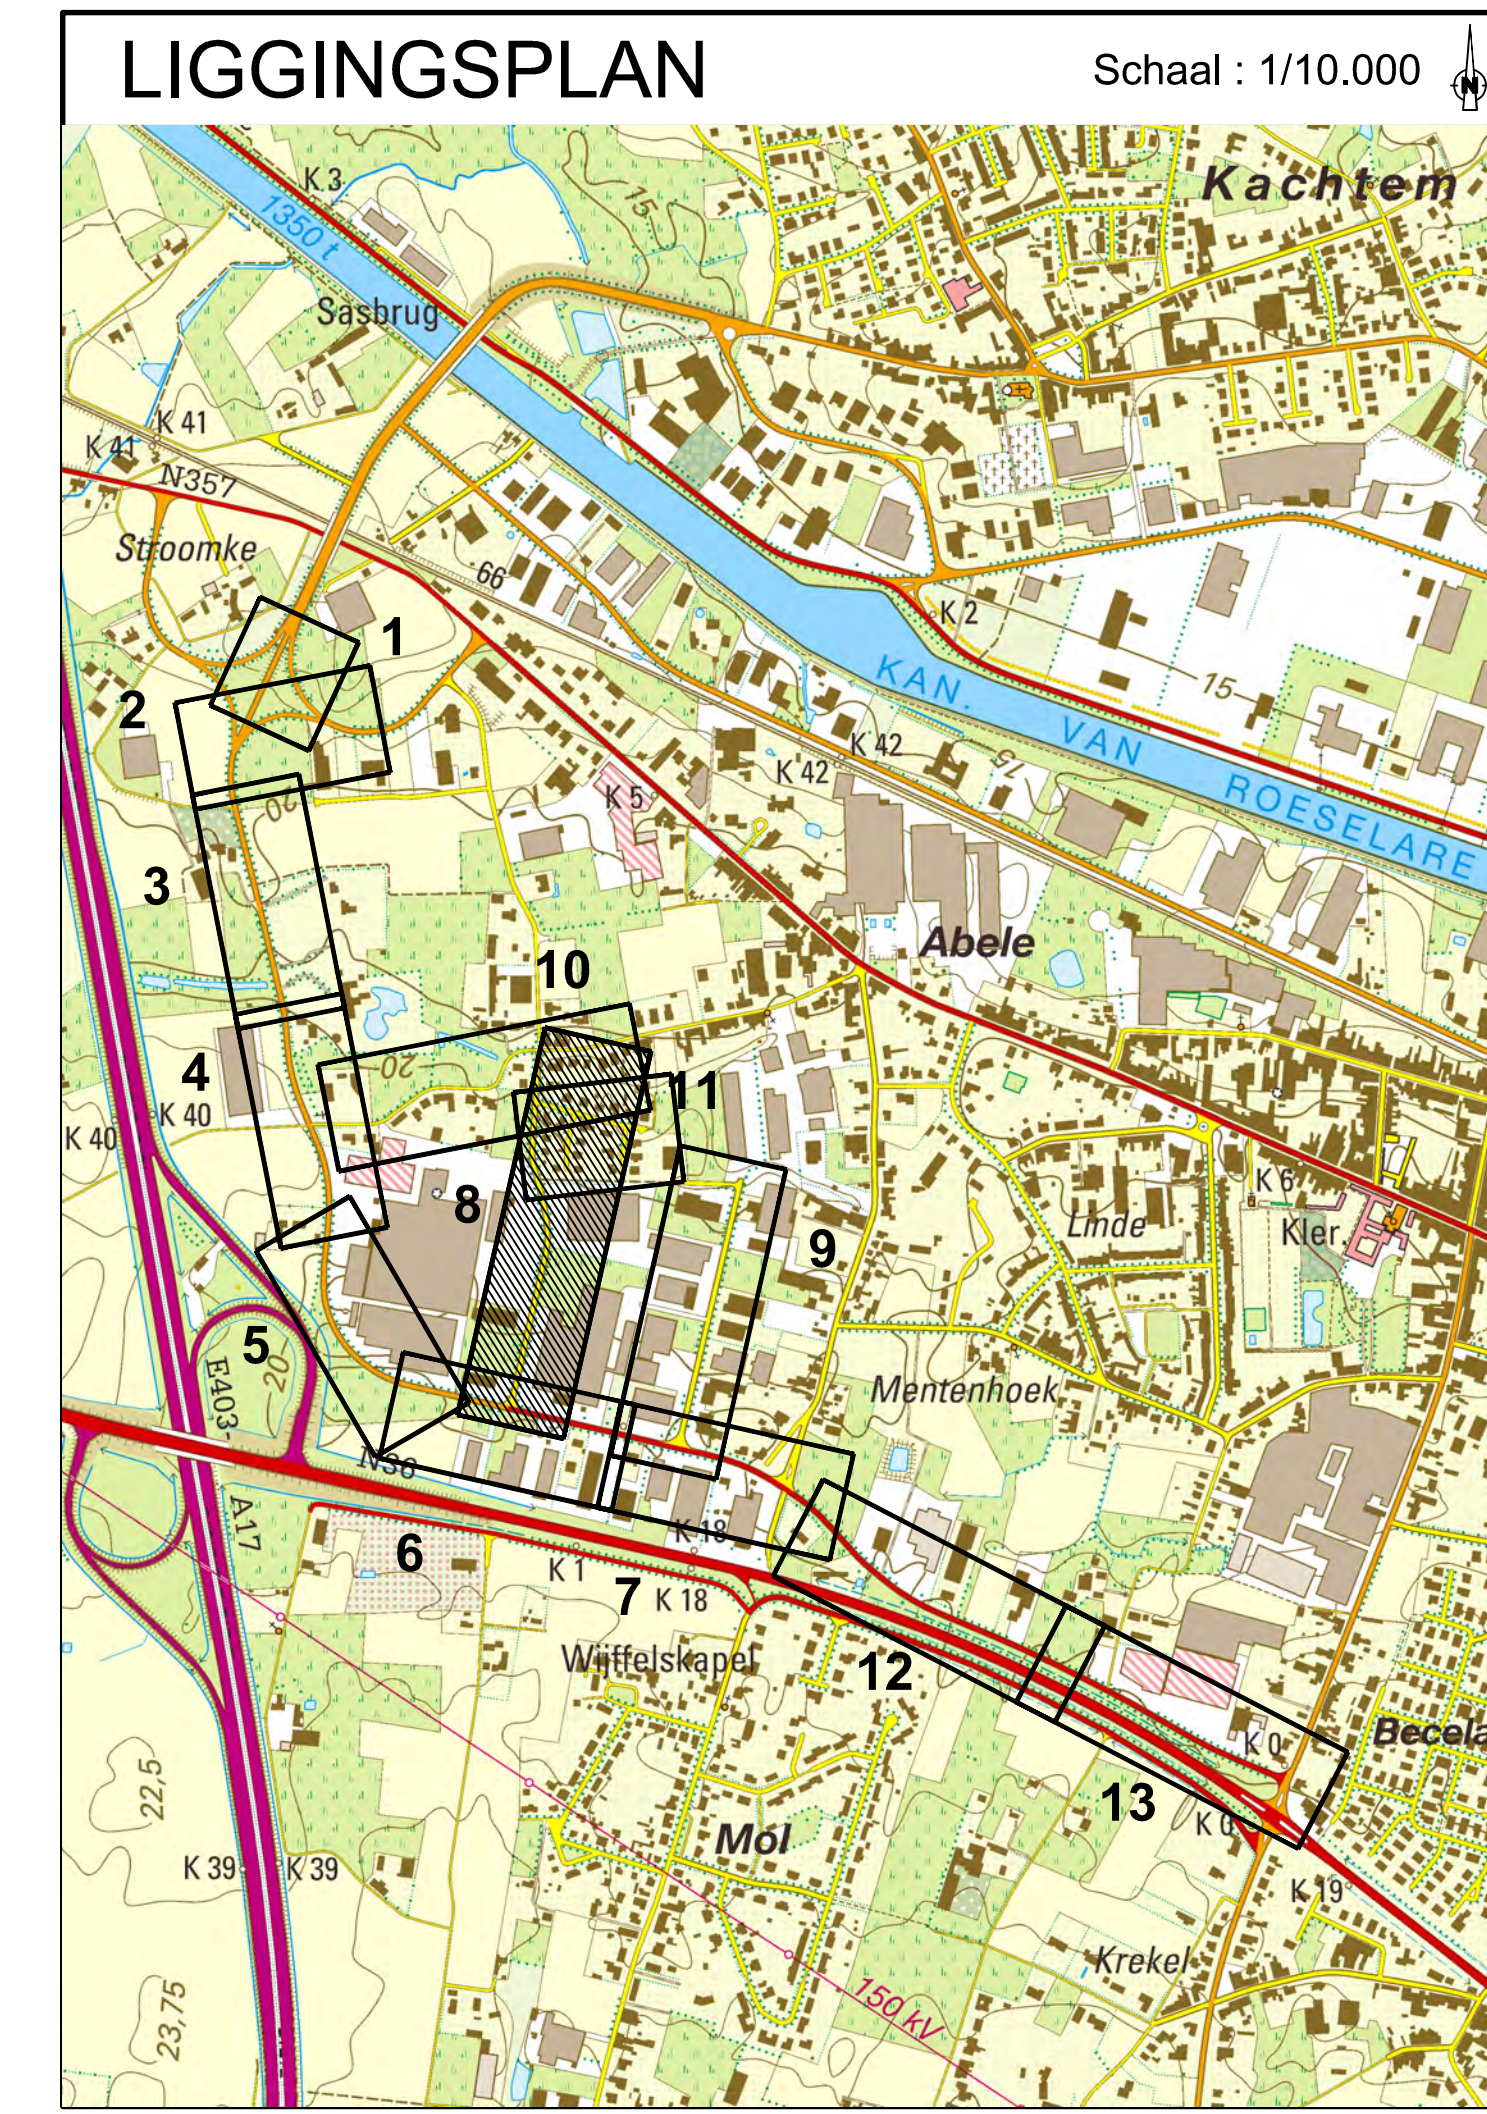

SWECO	
Wijzigingen	
1 Definitief ontwerp	Datum 15-07-2025
West-Vlaanderen ARRONDISSEMENT: Roeselare Stad Izegem	
AANBESTEDENDE OVERHEID	MEDEOPDRACHTGEVER
fluvius	Stad Izegem
Izegem : Ambachtenstraat en Oekensestraat	
PROJECTNUMMER	Ontworpen toestand wegenis
FLUVIUS: R.002780	PLANNING: 4.18/13
TMM: R.002780	SCHAAL: 1:250
AQUAFIN: 14600070	
Stad Izegem	MEDEOPDRACHTGEVER
Gemeenteraad dd.: 15-07-2025	
De Burgemeester	Algemeen directeur
Stefaan De Maesseneer	Stefaan De Maesseneer
Fluvius System Operator cuba	STUDIEBUREAU
	SWECO
	veiligheids Korte
	Engelien Wansleb 70
	9-0110 Kortrijk-Male
	T +32 (0) 2 383 06 40
Manager Kwaliteitszorg: Blandine Gilly (Stuvia)	Begeleider: N.M. Wieringa (SWECO)
	www.swecobelgium.be
	Tekening: ing. Anne Driessens

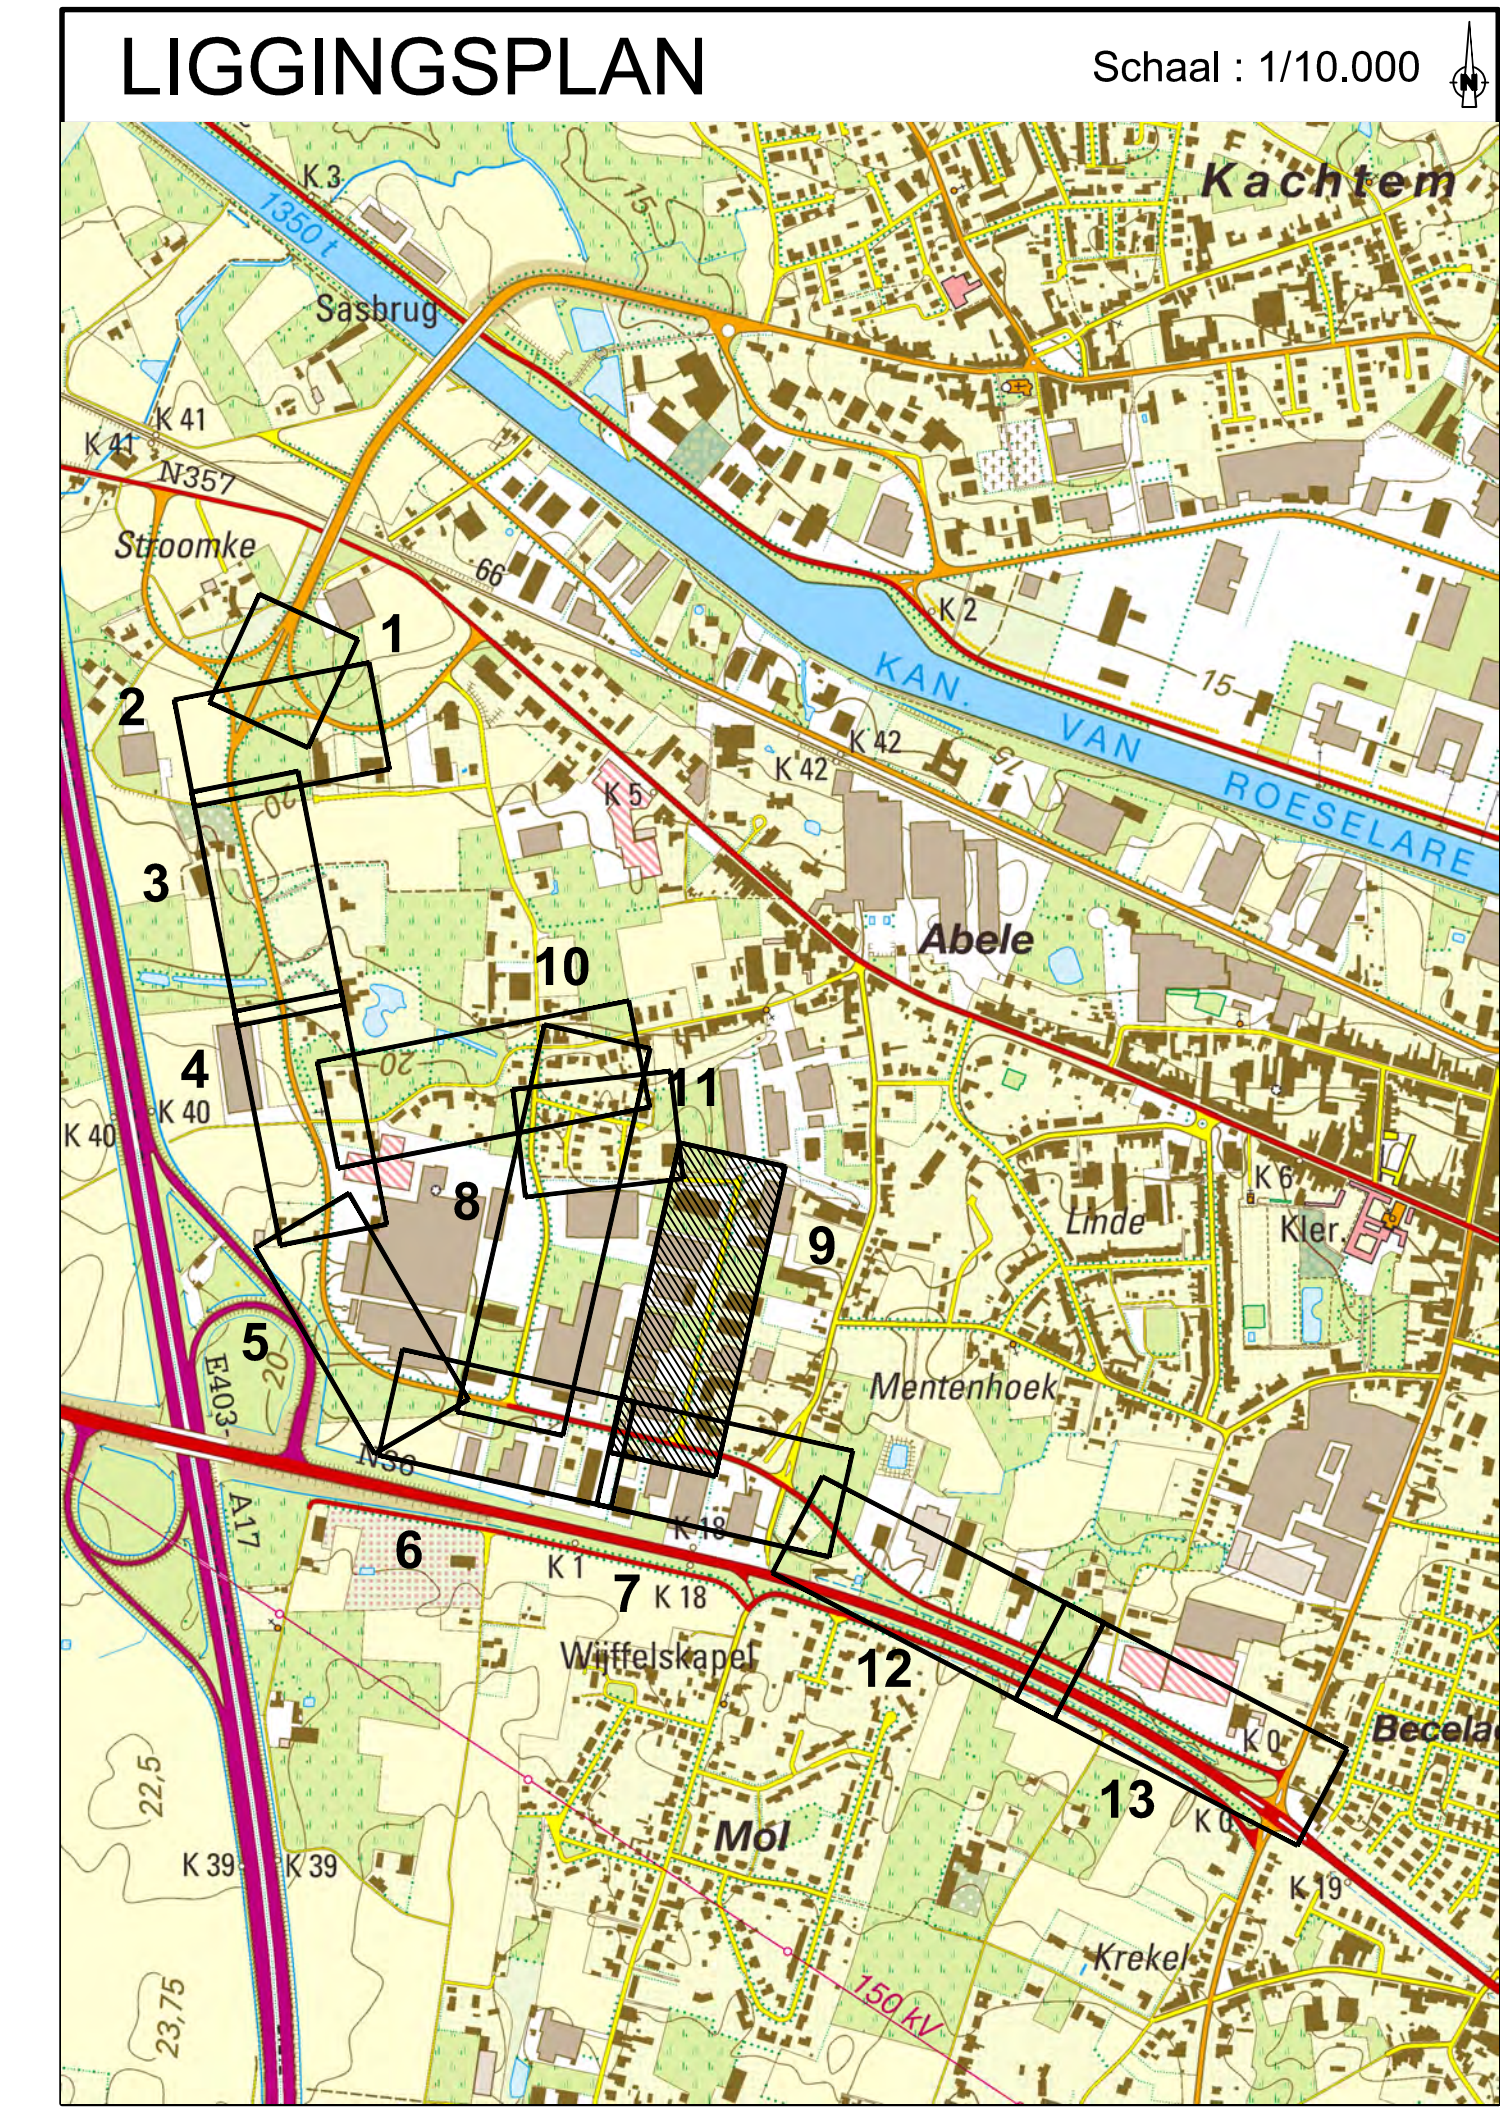 


SWECO	
Wijzigingen	
1	Definitief ontwerp
Datum	
19-07-2025	
West-Vlaanderen	
ARRONDISSEMENT: Roeselare	
Stad	
Izegem	
AANBESTEDENDE OVERHEID	
MEDEOPDRACHTGEVER	
MEDEOPDRACHTGEVER	
fluvius	
Stad Izegem	
Izegem	
Izegem : Ambachtenstraat en Oekensestraat	
Ontworpen toestand wegenis	
PROJECTNUMMER	
FLUVIUS	
FLUM	
AQUAFIX	
SR	
Stad Izegem	
De Burgemeester	
Algemeen directeur	
Fluvius System Operator cuba	
STUDIEBUREAU	
SWECO	
Manager Kenniscentrum Riolering	
Regio Ingenieur NAL Riolering	
Regio Ingenieur NAL Riolering	
www.swecobelgium.be	

	Rijweg : bitumineuze verharding 3 lagen
	Rijweg : bitumineuze verharding 2 lagen
	Rijweg : bitumineuze verharding nieuwe toplaag - bestaande rijweg afzetten
	Rijweg : betonstraatstenen maat: 220x110x100 - kleur : grijs
	Woonerf : betonstraatstenen maat: 220x110x100 - kleur : grijs
	Parkeerstrook : grasdallen 60x40
	Parking : betonstraatstenen maat: 220x110x100 - kleur : antraciet omrand met witte betonstraatstenen
	Fietspad : bitumineuze verharding
	Fietspad : rode slemlaag
	Fietsuggestiestrook : okerkleurige slemlaag
	Fietspad : betonstraatstenen maat: 220x110x80 - kleur : rood (cfr BT)
	Voetpad : betonstraatstenen maat: 220x220x80 - kleur : grijs
	Voetpad : betonstraatstenen maat: 220x110x100 - kleur : grijs
	Oprijt : betonstraatstenen maat: 220x110x100 - kleur : grijs
	Berm : betonstraatstenen maat: 220x110x100
	Berm : betonverharding
	Herstel cfr. bestaande toestand
	Groen : Herstel bestaande beplanting <i>Cornus senecio Kelsey'</i>
	Groen : beplanting
	Groen : grasberm
	Groen : grasberm / wadi
	Gracht
	Te behouden boom
	Boom te verplanten <i>Acer rubrum 'Armstrong'</i>
	Nieuw aan te planten boom
	Te roeien boom
	Kantstrook - type IIA1
	Kantstrook - type IIE1
	Streetgoot - betonstraatstenen maat: 200x100x100 - kleur : grijs
	Trottoirband - type IB
	Trottoirband - type IE
	Trottoirband - type ID2
	Trottoirband - type De Lijn +18



Schaal : 1/10.000

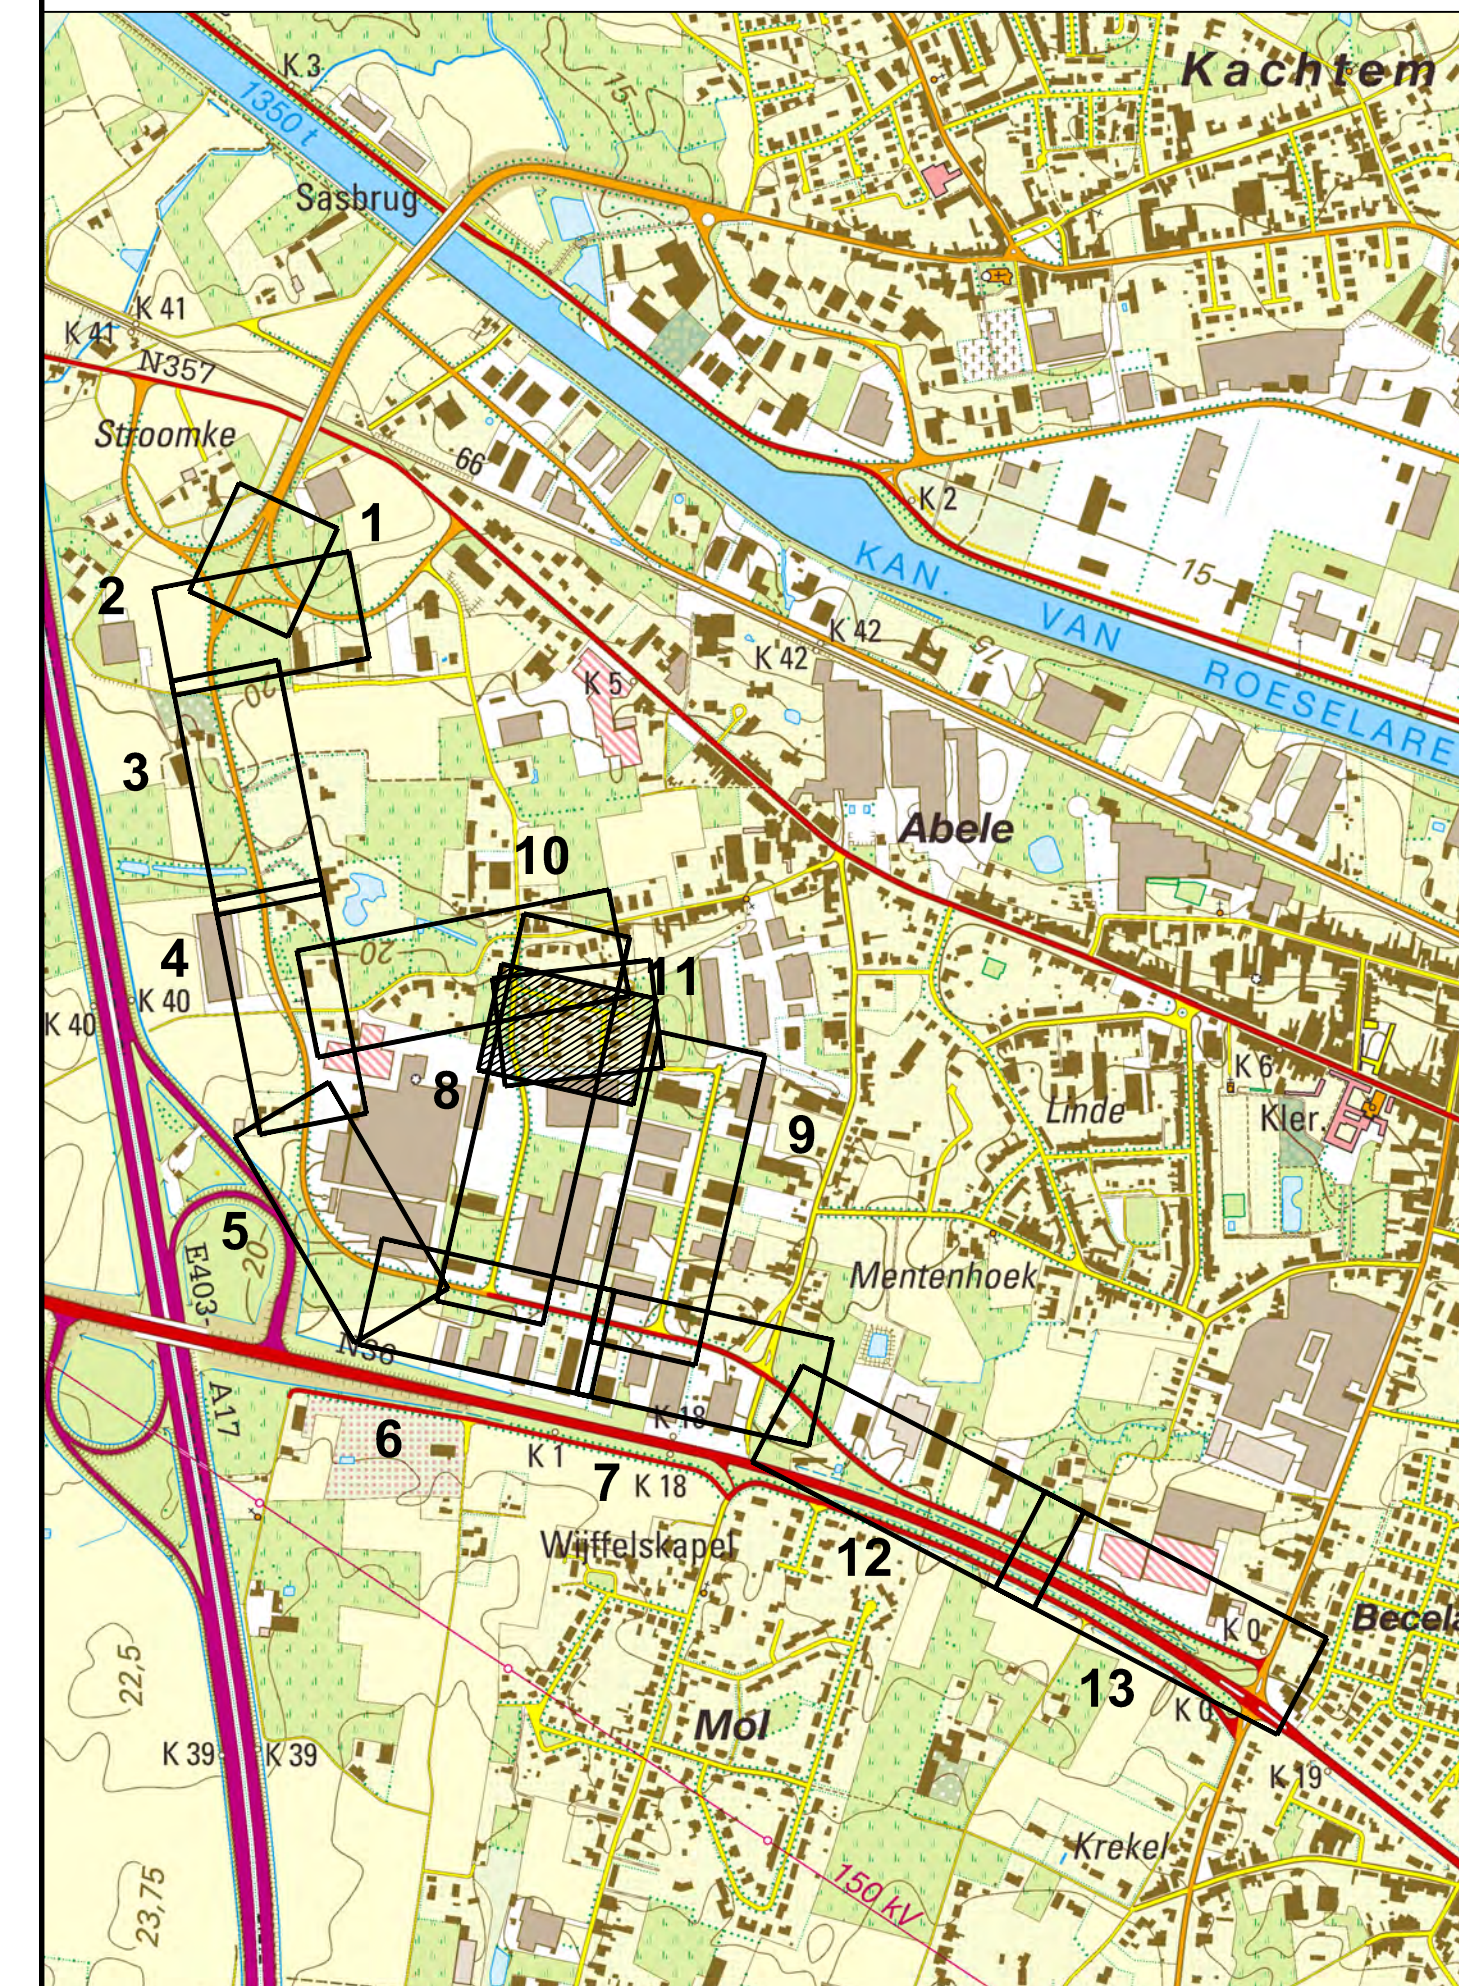



 SWECO		
	<i>Wijzigingen</i>	<i>Datum</i>
1	Definitief ontwerp	15-07-2025

West-Vlaanderen	ARRONDISSEMENT: Roeselare	Stad	Izegem
AANBESTEDENDE OVERHEID	MEDEOPDRACHTGEVER	MEDEOPDRACHTGEVER	
			

**Izegem : Ambachtenstraat
en Oekensestraat**

PROJECTNUMMER		<i>Ontworpen toestand wegenis</i>
FLUVIUS:	R.002780	
VMM:	R.002780	
AQUAFIT:	-	
SR:	14690070	PLANNR: 4.1.11/13 SCHAAI: 1:250

Stad Izeegem Gemeenteraad dd. : C.B.S. dd. :	MEDEOPDRACHTGEVER
<i>De Burgemeester</i> dhr. Kurt Gysenwez	<i>Algemeen directeur</i> dhr. Anton Jacobs
Fluvius System Operator cuba	STUDIEBUREAU SWECO  vestiging Kortrijk Engelse Wandeling 70 B-8510 Kortrijk-Marke T +32 (0) 2 385 06 40
<i>Manager Kenniscentrum Riolering</i> Boris Bollen	<i>Regio-ingenieur NAL Riolering</i> Evert Achter www.swecobelgium.be Tweelidder ing. Arne Devleeschouwer

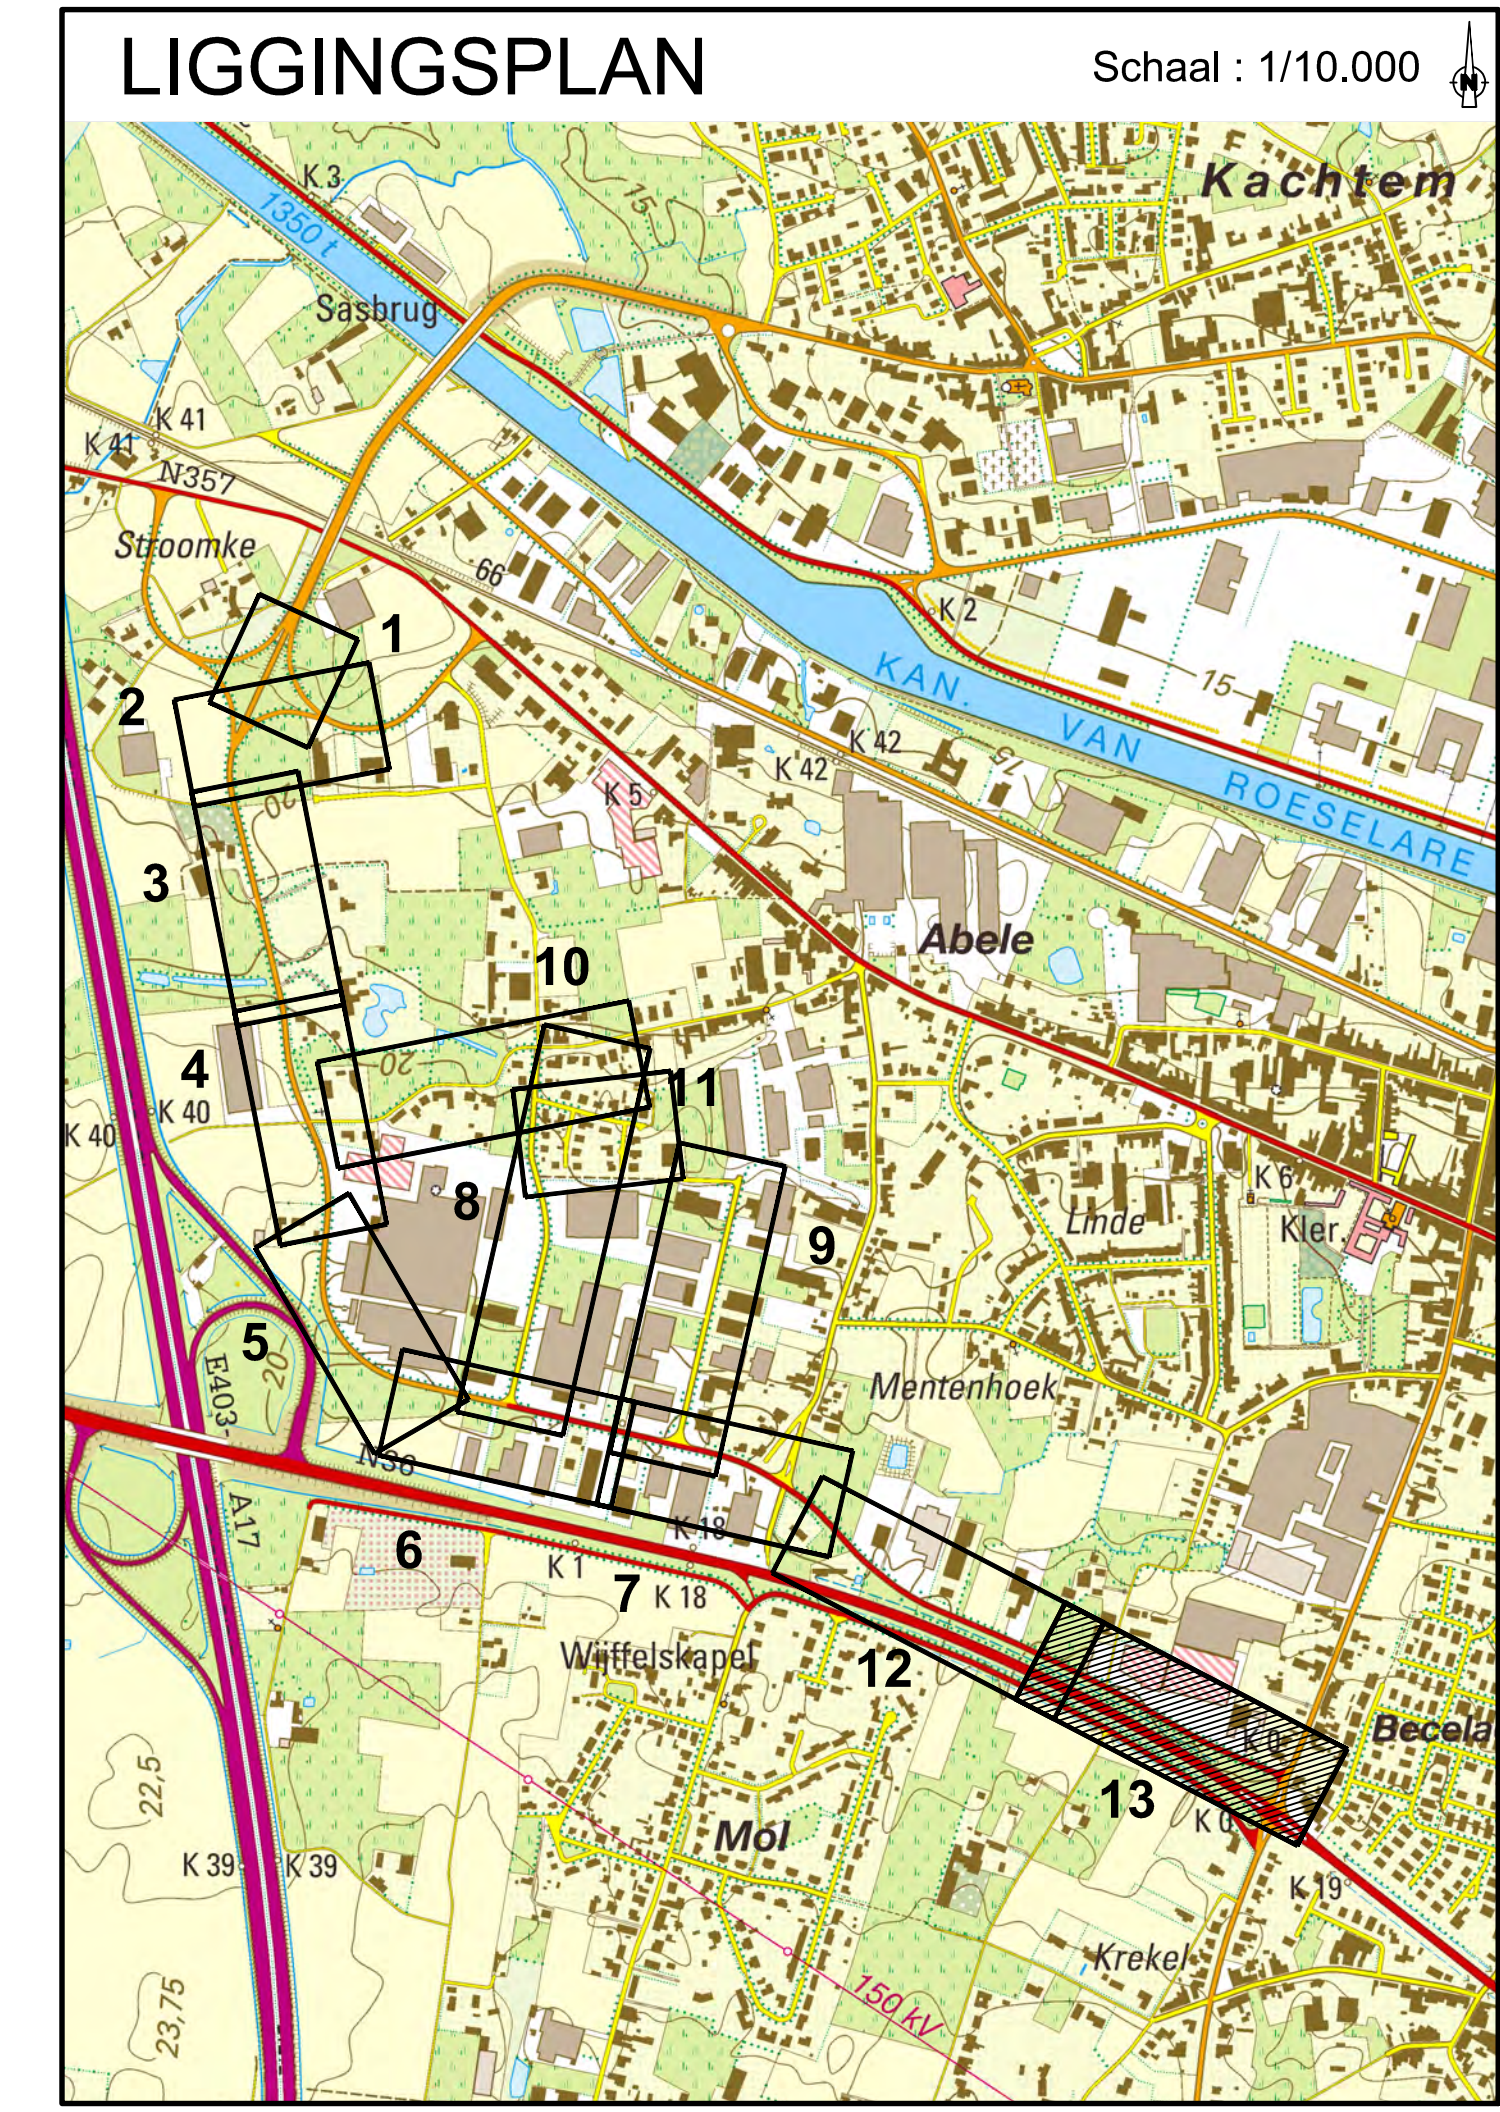 

SWECO		
Wijzigingen		Datum
1	Definitief ontwerp	15-07-2025
West-Vlaanderen ARRONDISSEMENT: Roeselare Stad Izegem		
AANBESTEDENDE OVERHEID		MEDEOPDRACHTGEVER
fluvius		Stad Izegem
Izegem : Ambachtenstraat en Oekensestraat		
PROJECTNUMMER		Ontworpen toestand wegenis
FLUVIUS:	R.002790	
VHM:	R.002790	
AQUAFOR:		
SR:	14690070	
PLANNR: 4.1.13/13		SCHAAL: 1:250
Stad Izegem Gemeenteraad d.d. 15-07-2025 C.B.S. del.:		MEDEOPDRACHTGEVER
In Burgemeester dhr. Karl Grignonpez		Algemeen directeur dhr. Anton Jacobs
Fluvius System Operator cuba		STUDIEBUREAU
		SWECO
Manager Kenniscentrum Riolering Carlo Bollen		veiligheid Kortrijk Engelien Vandenrijn 70 B-8610 Kortrijk-Markt T +32 (0) 2 363 08 40 www.swecobelgium.be
Regio Ingenieur M&L Riolering Bart Aertout		Trasfector Ing. Arne Desch